


p25：着工前の西立面図（丸の内側） 天地が圧縮された変率拡大がかかり、左右端が切れている。




正しい図版 S=1/2,000

撤去

p33：3階平面図・4階平面図 全体平面図を掲載。

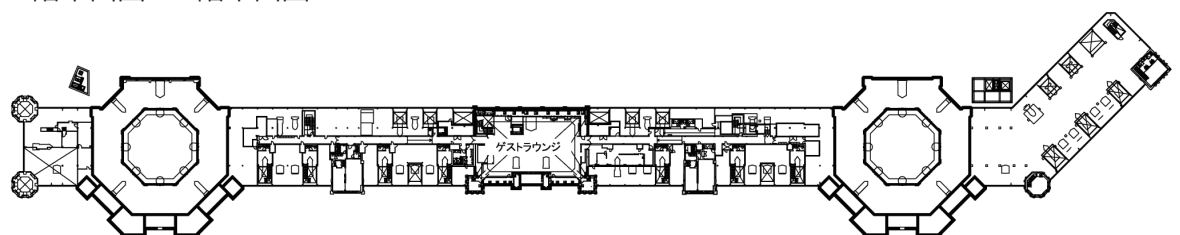


4階平面図 S=1/2,000

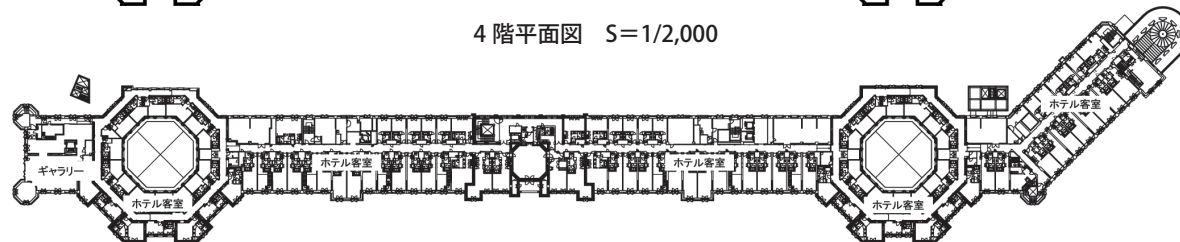

3階平面図 S=1/2,000

p89：3階化粧レンガ割付け図 ピラスターまわりの割付けの説明入り図版に差替え。

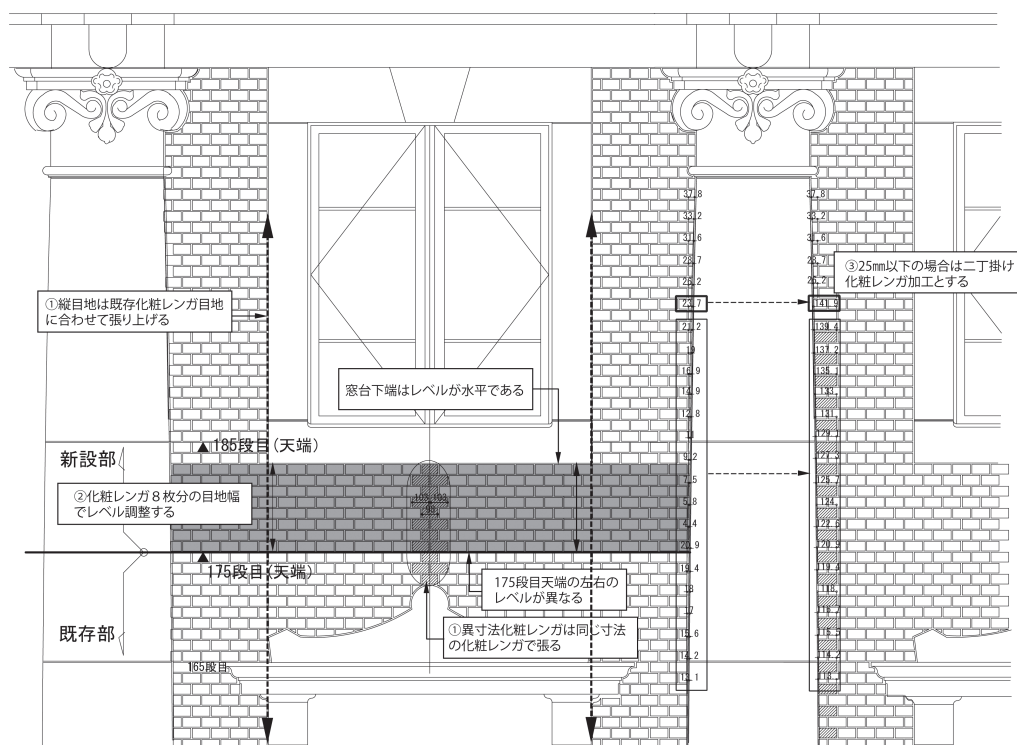

正しい図版

p143：切妻部端部立面図 南端部と北端部を同縮尺で掲載すべきところ、縮率が合っていない。