

# 湖へのビスタ—存在感を消した開口部のディテール


A vista to the lake — a detail of an opening that eliminates its presence

On the water 山梨知彦 + 恩田聡 + 青柳創 / 日建設計  
 by Tomohiko YAMAHARA + Satoshi ONDA + Hajime AOYAMA / NIPPON SEKKI LTD.


今日の  
ディテール  
DETAILS  
UP TO  
DATE




撮影：野田東徳

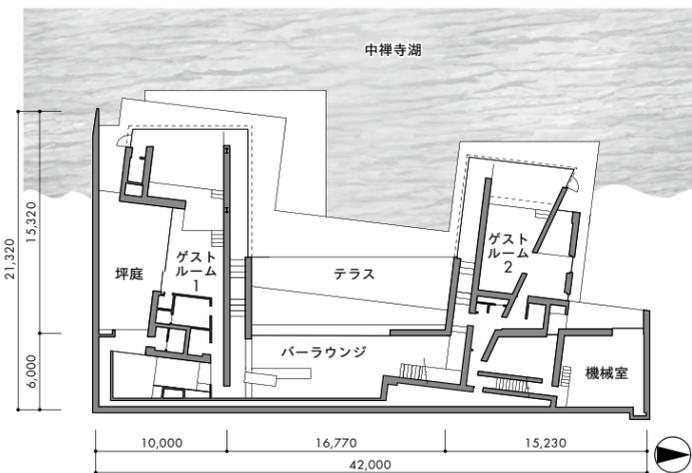

1階平面

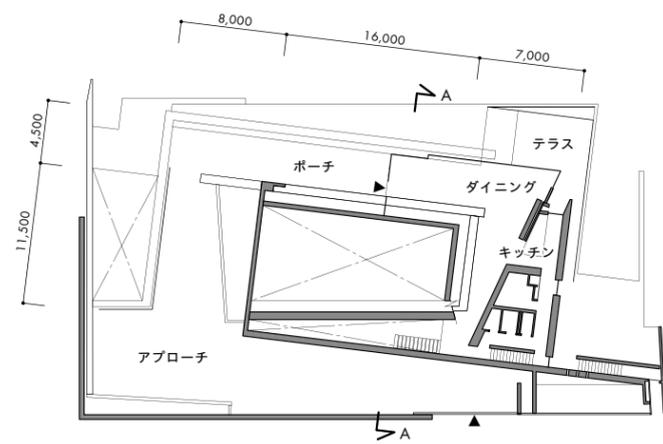

2階平面

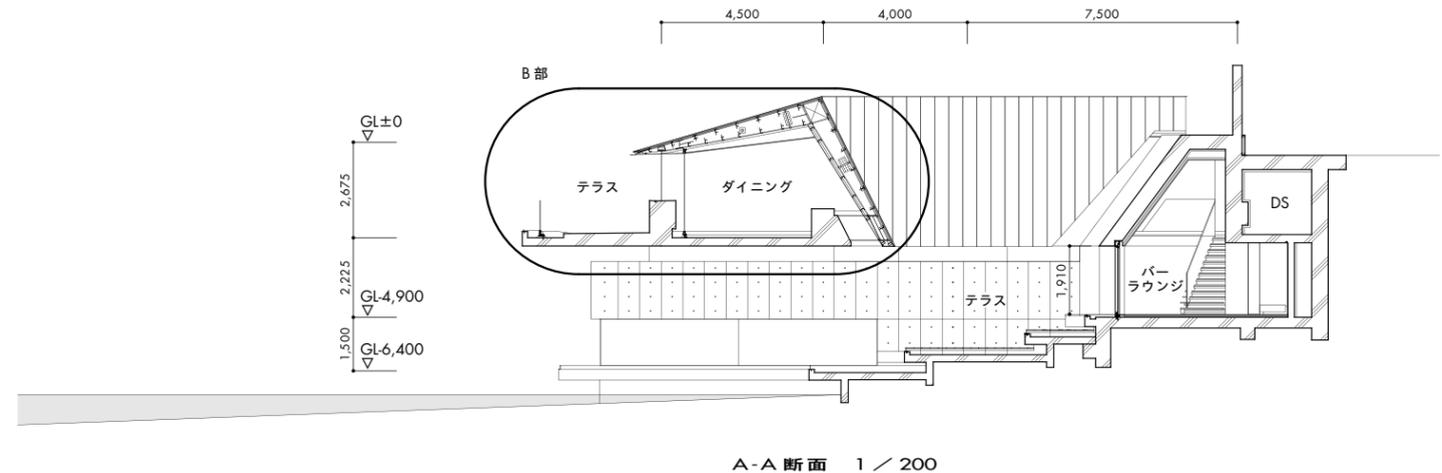

A-A断面 1 / 200

